

PROCES VERBAL
CONSEIL MUNICIPAL du 26 novembre 2021

L'an DEUX MILLE VINGT ET UN le 26 novembre à 20 heures, le conseil municipal, dûment convoqué, s'est réuni en session extraordinaire à la mairie, sous la présidence respectivement de Monsieur FAURE François, Maire.

Date de convocation : Vendredi 19 novembre 2021

Nombre de conseillers en exercice : 14

Présents : AUBERT Brigitte, BERUT Michelle, BONNOT Florence, BRUN Nadine, HENRY Morgane, CARDAILLAC Béatrice, Messieurs GALLAIT Axel, FAURE François, FRIZE Pierrick, GAGNE Bruno, MAINFROY Patrice, TARDY Rémy.

Absents et excusé : BAUDY David, AUBERT Annie,

Procuration : BAUDY David donne procuration à FAURE François

AUBERT Annie donne procuration à FRIZE Pierrick

Délib 2021-53 :

Objet : APPROBATION DE L'ETUDE DE FAISABILITE DE L'OPERATION D'AMENAGEMENT PROGRAMME AU QUARTIER MARION EST ZONE AUO 2

Vu le Plan Local d'Urbanisme approuvé en conseil municipal 13.12.2019,

Vu l'opération d'aménagement programmée prévue sur la zone AUo 2 du quartier Marion Est,


Vu la présentation de l'étude de faisabilité par Evally promotion pour la réalisation d'une opération immobilière de 10 logements ,

Le conseil municipal après en avoir délibéré,

APPROUVE l'étude de faisabilité et l'aménagement prévu par Evally promotion avec un projet de 10 logements en vente en l'état futur d'achèvement sur la Zone AUo 2 du quartier Marion Est , selon le Projet APS ci-joint.

AUTORISE le maire à signer tous documents relatifs à cet aménagement.

Nombre de voix : 14 Pour : 10 Contre :2 Abstention :2

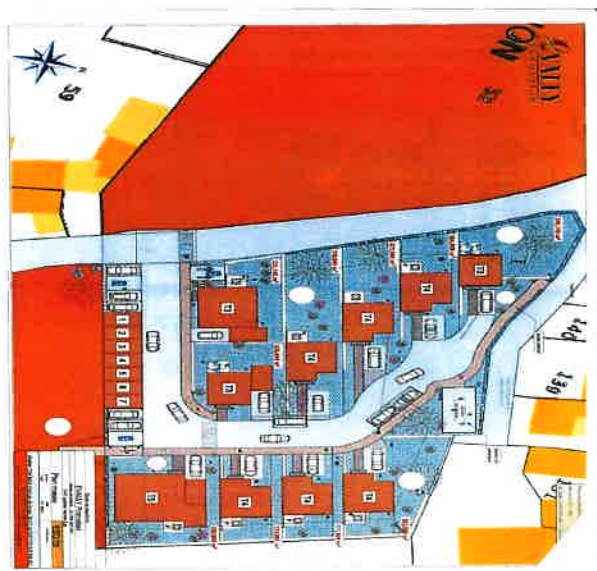

Questions Diverses

Véhicule communal : essai d'un Piaggio avec benne pour les agents techniques de la commune qui ne disposent aujourd'hui que d'un seul véhicule pour deux agents (kangoo)

Boucles de randonnée : Proposition d'une convention de l'association AGIR abcd : 150 € de forfait par an + 10 € du km pour l'entretien, la commune prend en charge les panneaux de signalisation et cela pour 8 boucles de randonnée autour du village.

Fin de la séance à 21h30

A Lens-Lestang, le 1^{er} décembre 2021

François FAURE, maire



Reçu en préfecture le 30/11/2021
Affiché le 30/11/2021
ID : 026-212501029-20211126-DU-

140
139

terrain de pétanque


TERRAIN DE SOULES

accès piétons

EVALLY
PROMOTION
MON

52

59

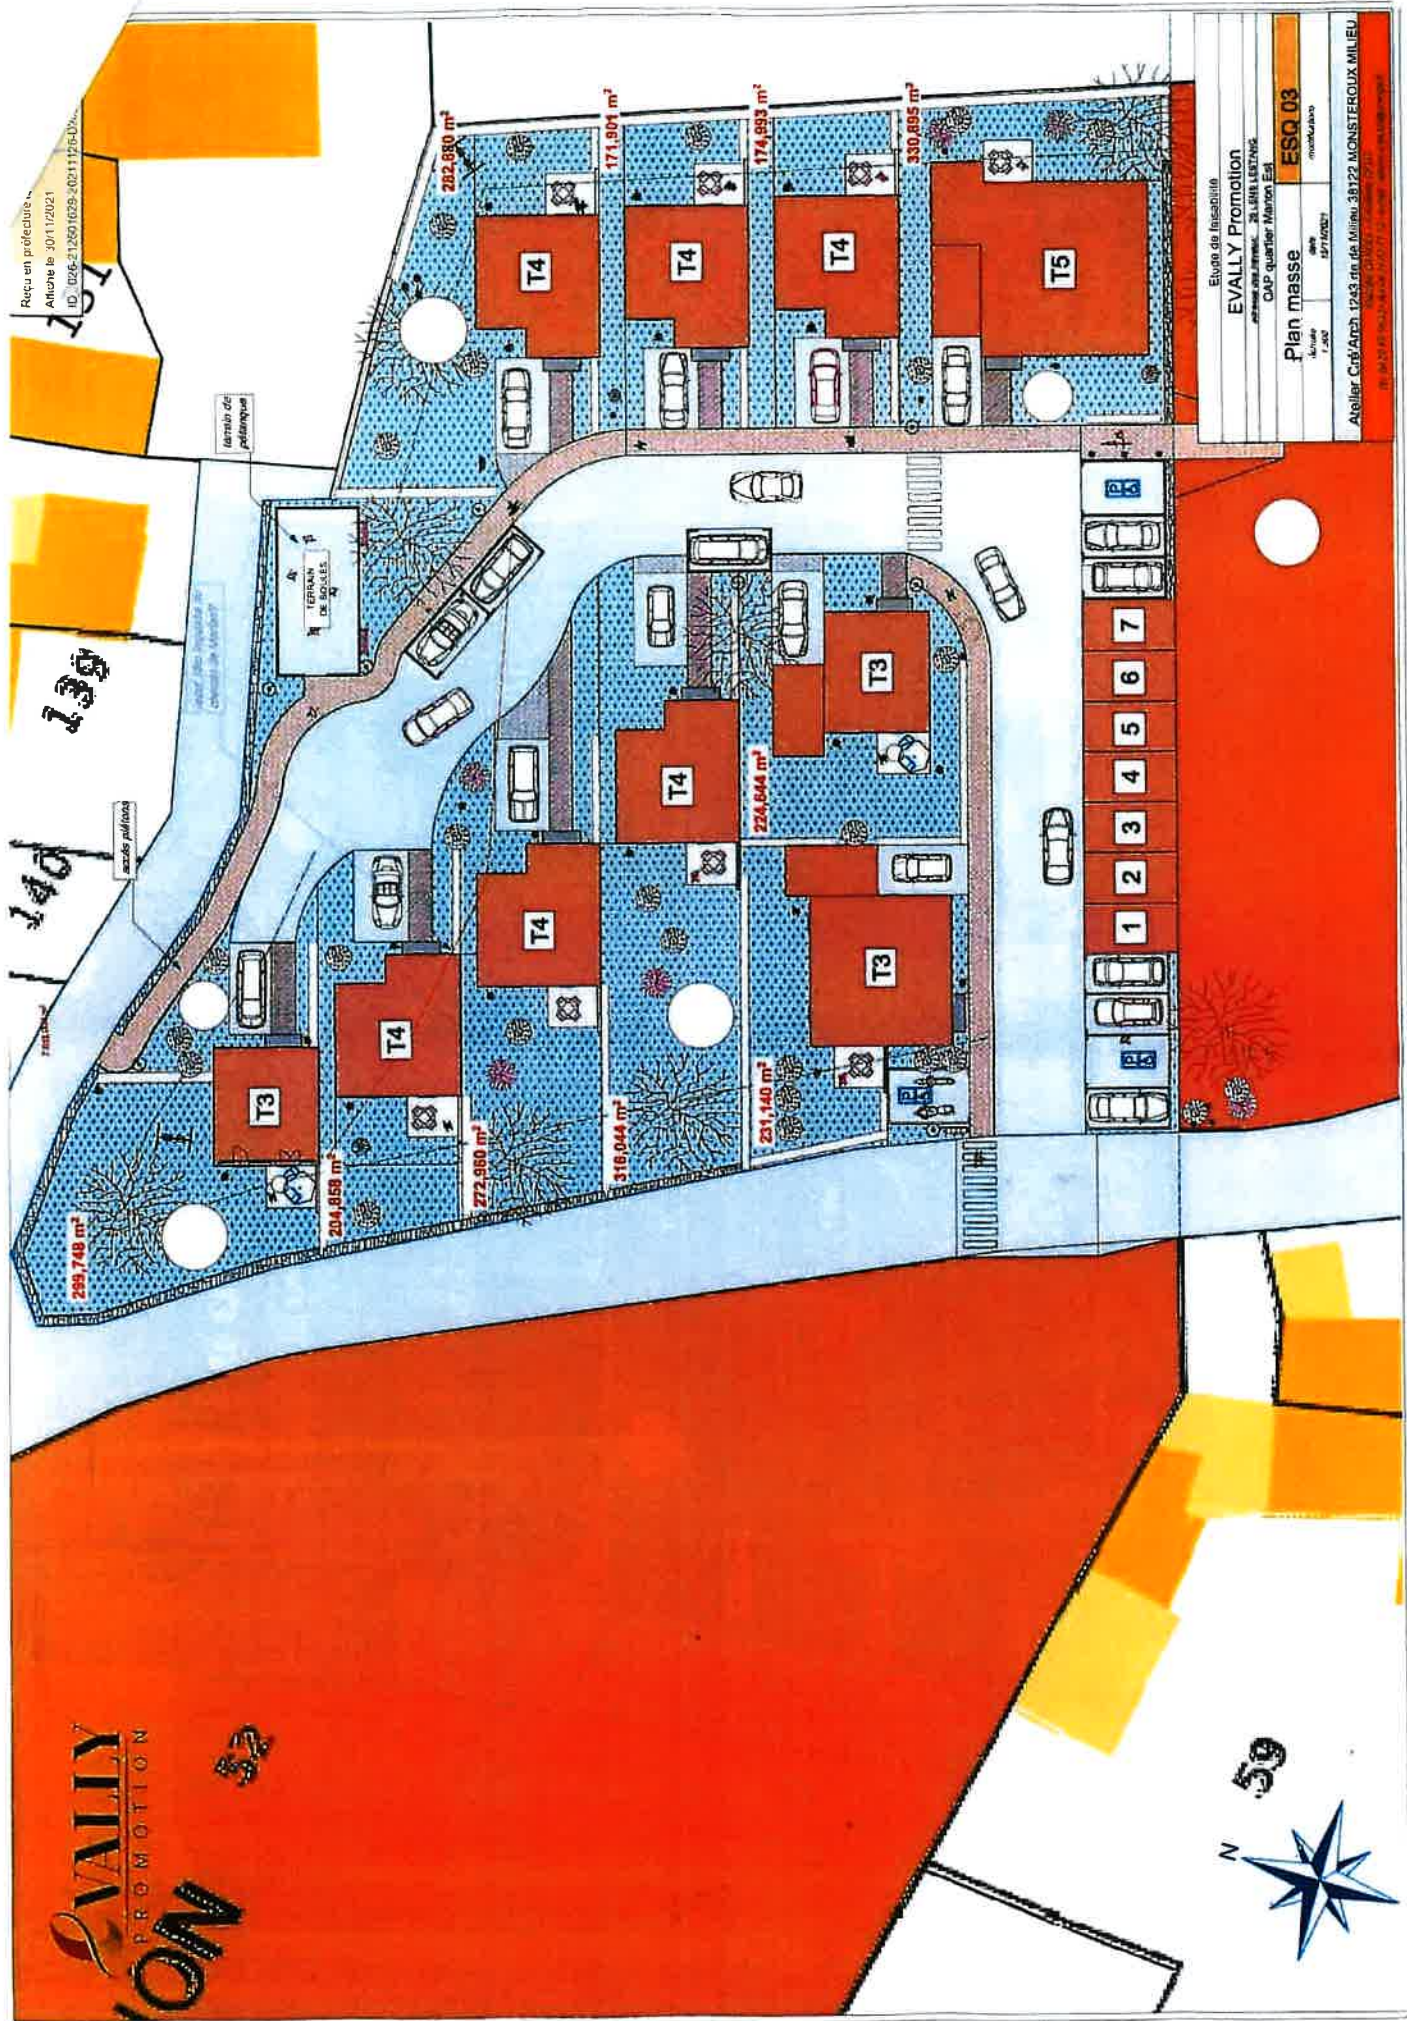

Etude de faisabilité
EVALLY Promotion
adresse des bureaux : 28, AVENUE LESTANG
CAP quartier Marion Est

Plan masse
échelle
1:200
date
12/11/2021
modificateur
ESQ 03

Atelier CréArch 1243 rue de Millau - 38122 MONTEBROUX MINIEU
Rue de la République - 38122 MONTEBROUX MINIEU
04 78 42 42 42